

A


B


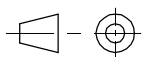
C

D

E

F

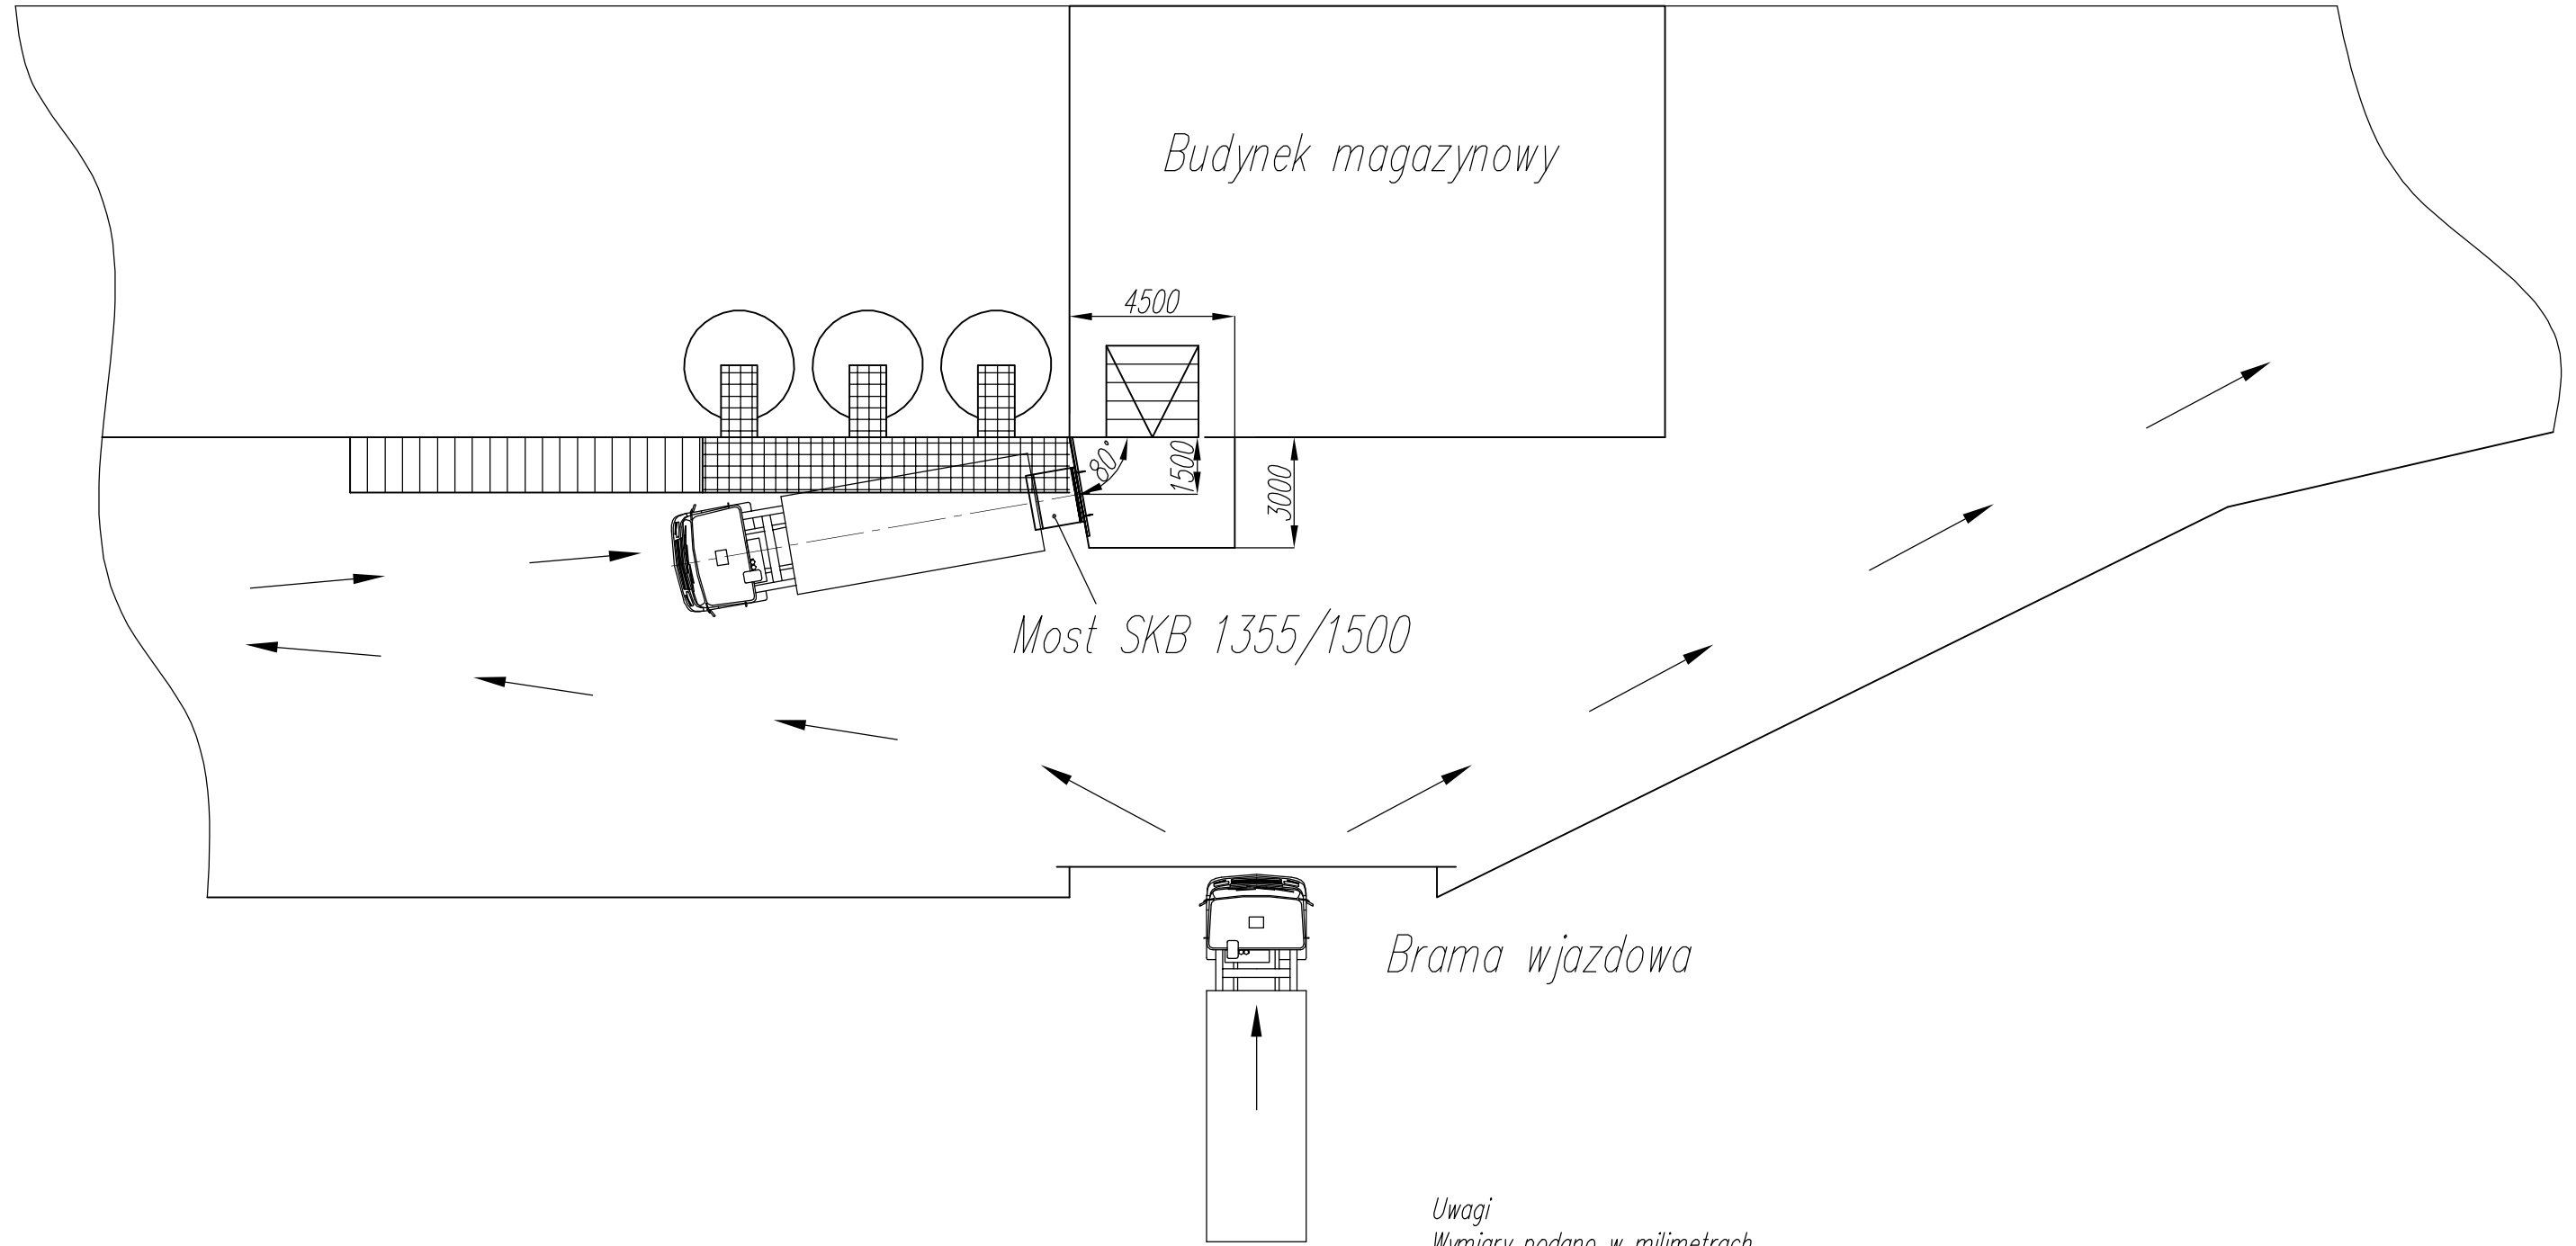

 SYSTEMY BRAMOWE TECHNIKA PRZEŁADUNKOWA	CAD 	Nazwa przedmiotu lub dokumentu Plan sytuacyjny dla instalacji mostu SKB 1355/1500	
		Wykonanie na podstawie danych producenta: DZIAŁ TECHNICZNO – ROZWOJOWY	Format A3 (A4) Podziałka